

Basishall på Gjøvik - KAMPUS ARENA KALLERUD



Kontaktperson:

Anders Klevenberg
anders@akconsult.no
907 72 621



**Gjøvik Gymnastikk
& Turnforening**



Vardal Turnforening
Grunnlaget for all idrett legges i gym og turn

Kontaktperson:

Arkitekt
Roar Jacobsen
roar.jacobsen@kontur.as
416 05 880

Raufossvegen 40
Bright House
2821 Gjøvik

KONTUR
arkitekter

Gjøvik Gymnastikk og Turnforening og Vardal Turnforening har over lengre tid arbeidet med et felles prosjekt for en nyetablering av en Idrettens Basishall for turn og andre idretter. Det har vært utredet mange tomte-alternativer hvor en nå har bestemt en etablering på Campus Kallerud i tett tilknytning til det allerede etablerte miljøet i Campus Arena.

Prosjektet er et samarbeidsprosjekt mellom alle aktører som i dag er etablert på Campus Kallerud. Selve prosjektet er et samarbeide mellom de to turnforeningene og Norges Teknisk- Naturvitenskapelige Universitet NTNU og Studentorganisasjonen SIT. Bygget vil bestå av en basishall med alle tilleggsfunksjoner, treningsstudio for SIT og 80 studenthybler. I tillegg blir det sosiale rom, servering og andre aktiviteter i samarbeide med det miljøet som allerede er etablert i håndballens mekka -Campus Arena.

Beliggenheten blir i tilknytning til Campus Arena med kort avstand til NTNU, Fagskolen Innlandet, Gjøvikregionen International School, EAB Engineering, Mustad Næringspark m.fl.

BYGGET


Bygget reises med de to store hallene, henholdsvis turnhallen og treningshallen til SIT, lagt over hverandre i to etasjer. I forkant bygges ei høyblokk med alle hjelpefunksjoner til hallene og 80 studenthybler. På taket over hallene etableres et uteareal på ca. 1000m² som benyttes som et skjermet grøntareal med aktiviteter for besøkende og studenter.

**basishall på
Gjøvik**


A grayscale photograph of a large indoor gymnasium. In the foreground, there are several parallel bars and a pommel horse. In the background, several people are visible, some performing exercises on the bars. The text is overlaid on the left side of the image.

Samarbeid mellom Gjøvik Gym og Turnforening og Vardal Turnforening



Eksempeltegning basishall for turn på 25 x 20 m:

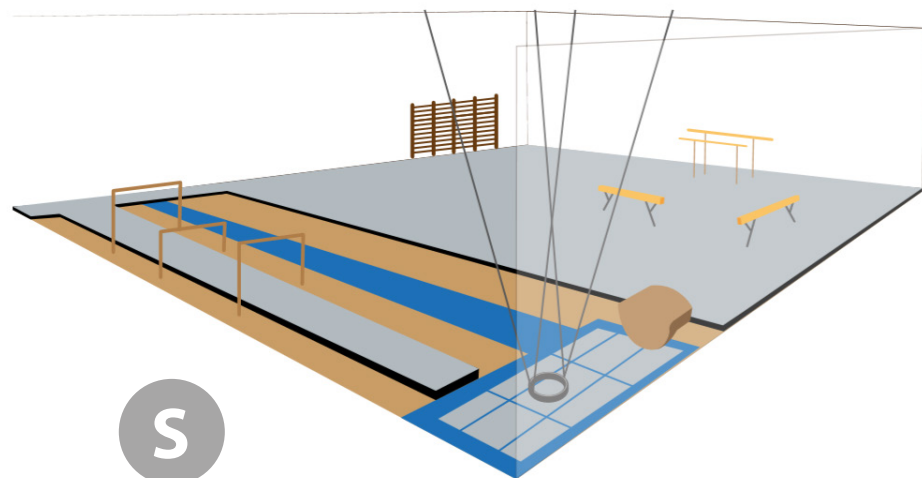

Eksempeltegning basishall for turn på 25 x 30 m:

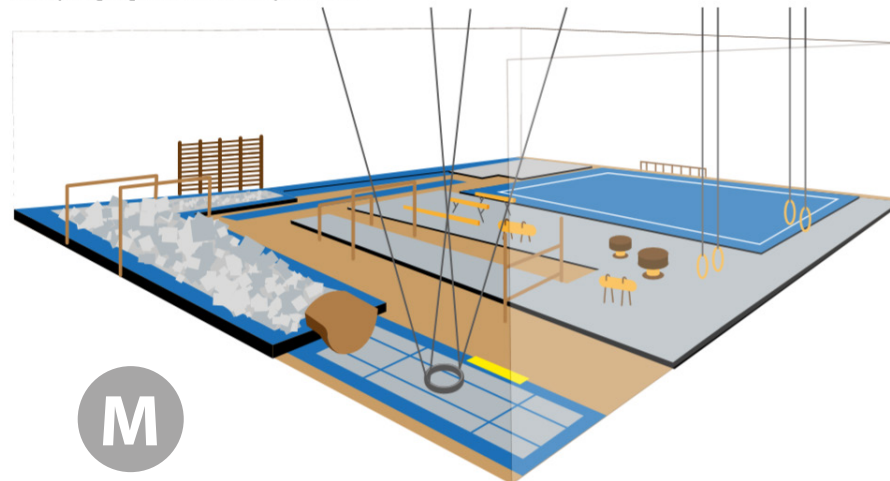

Eksempeltegning basishall for turn på 25 x 45 m:

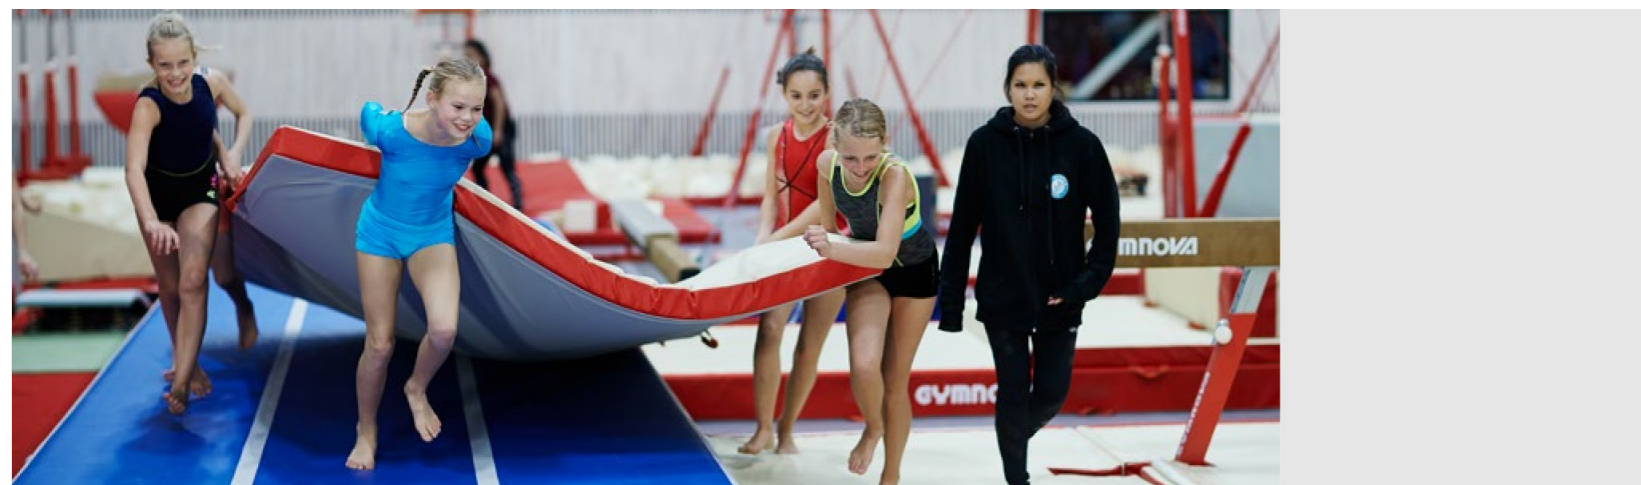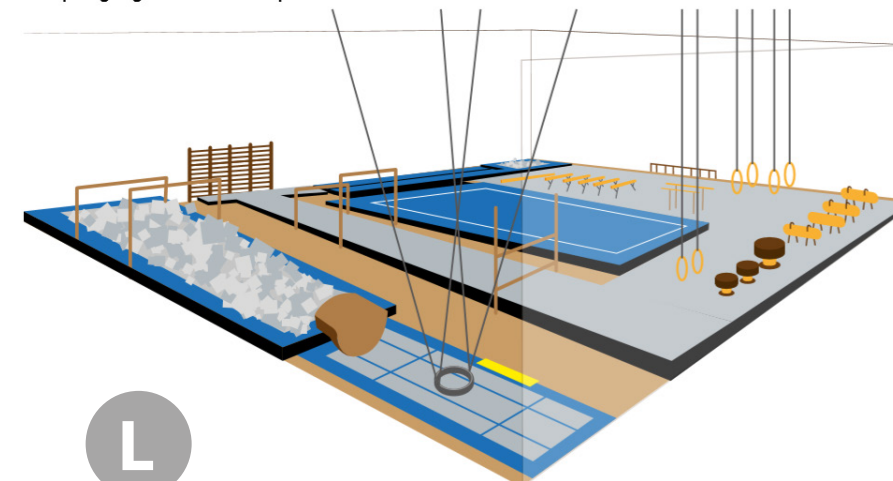

Idrettens basishaller av kulturdepartementet definert som en treningshall for turn med permanent oppmontert utstyr. Stadig flere basishaller bygges og har et stort utvalg av matter og skumapparater, samt nedfelt trampoline og grop fylt med fast eller løs skumgummi. Dette gjør at hallene blir et meget bra treningssted for turn og basistrening for mange idretter.

Basishallen er godkjent av Kulturdepartementet og er spillemiddelberettiget med tilskudd i størrelsesorden $\frac{1}{3}$ av godkjent kostnad. Kommunen finansierer også $\frac{1}{3}$, mens siste del må finansieres av klubben. Basishallen er beskrevet i 3 størrelser

- Liten: 25 x 20 meter (500m²), takhøyde 7 meter, inntil 4 mill.
- Mellomstor: 25 x 30 meter (750m²), takhøyde 7 meter, inntil 6 mill.
- Stor: 25 x 45 meter (1125m²), takhøyde 7 meter, inntil 8 mill (H= 9 meter 9 mill.)


Garderobeanlegg: 70m² 500' kroner i tillegg, 50m² lager 300'

hva er idrettens basishall?



Det er ønskelig å starte parti for gutter og jenter ned psykisk funksjonsnedsettelse.

parautøvere

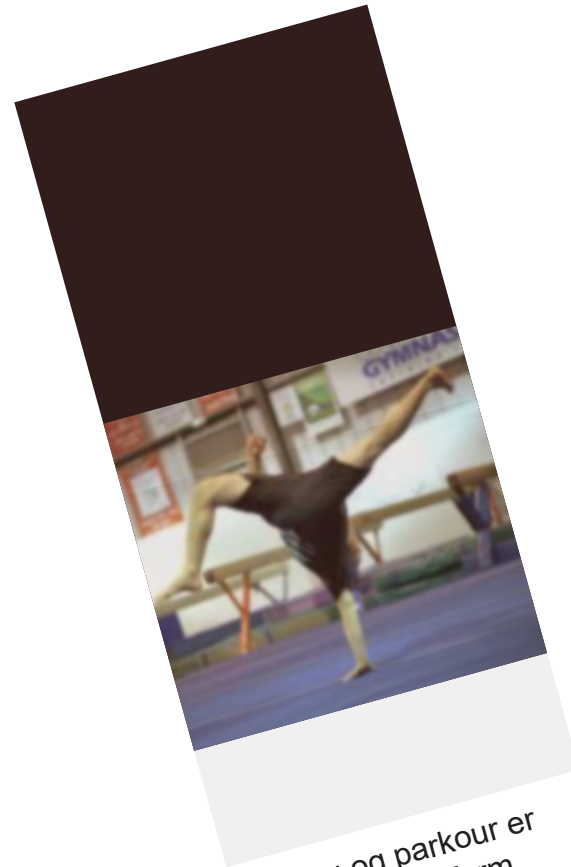


Tricking og parkour er en uorganisert form for idrett som kan få plass i en basishall.

tricking parkour



Turn og basistrening har lenge vært på programmet for trening i regi av olympiatoppen og er til nytte i de fleste idretter.


toppidrett

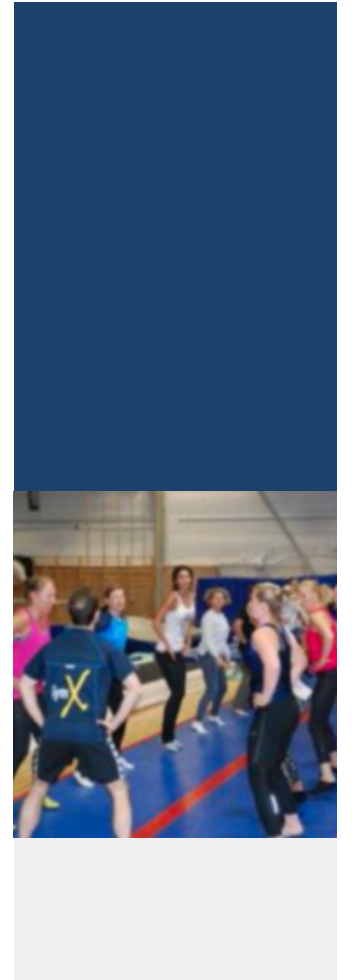

Som for toppidrett vil andre idretter kunne dra nytte av turn og treningsfasilitetene i en basishall.


andre idretter

Flere brukere

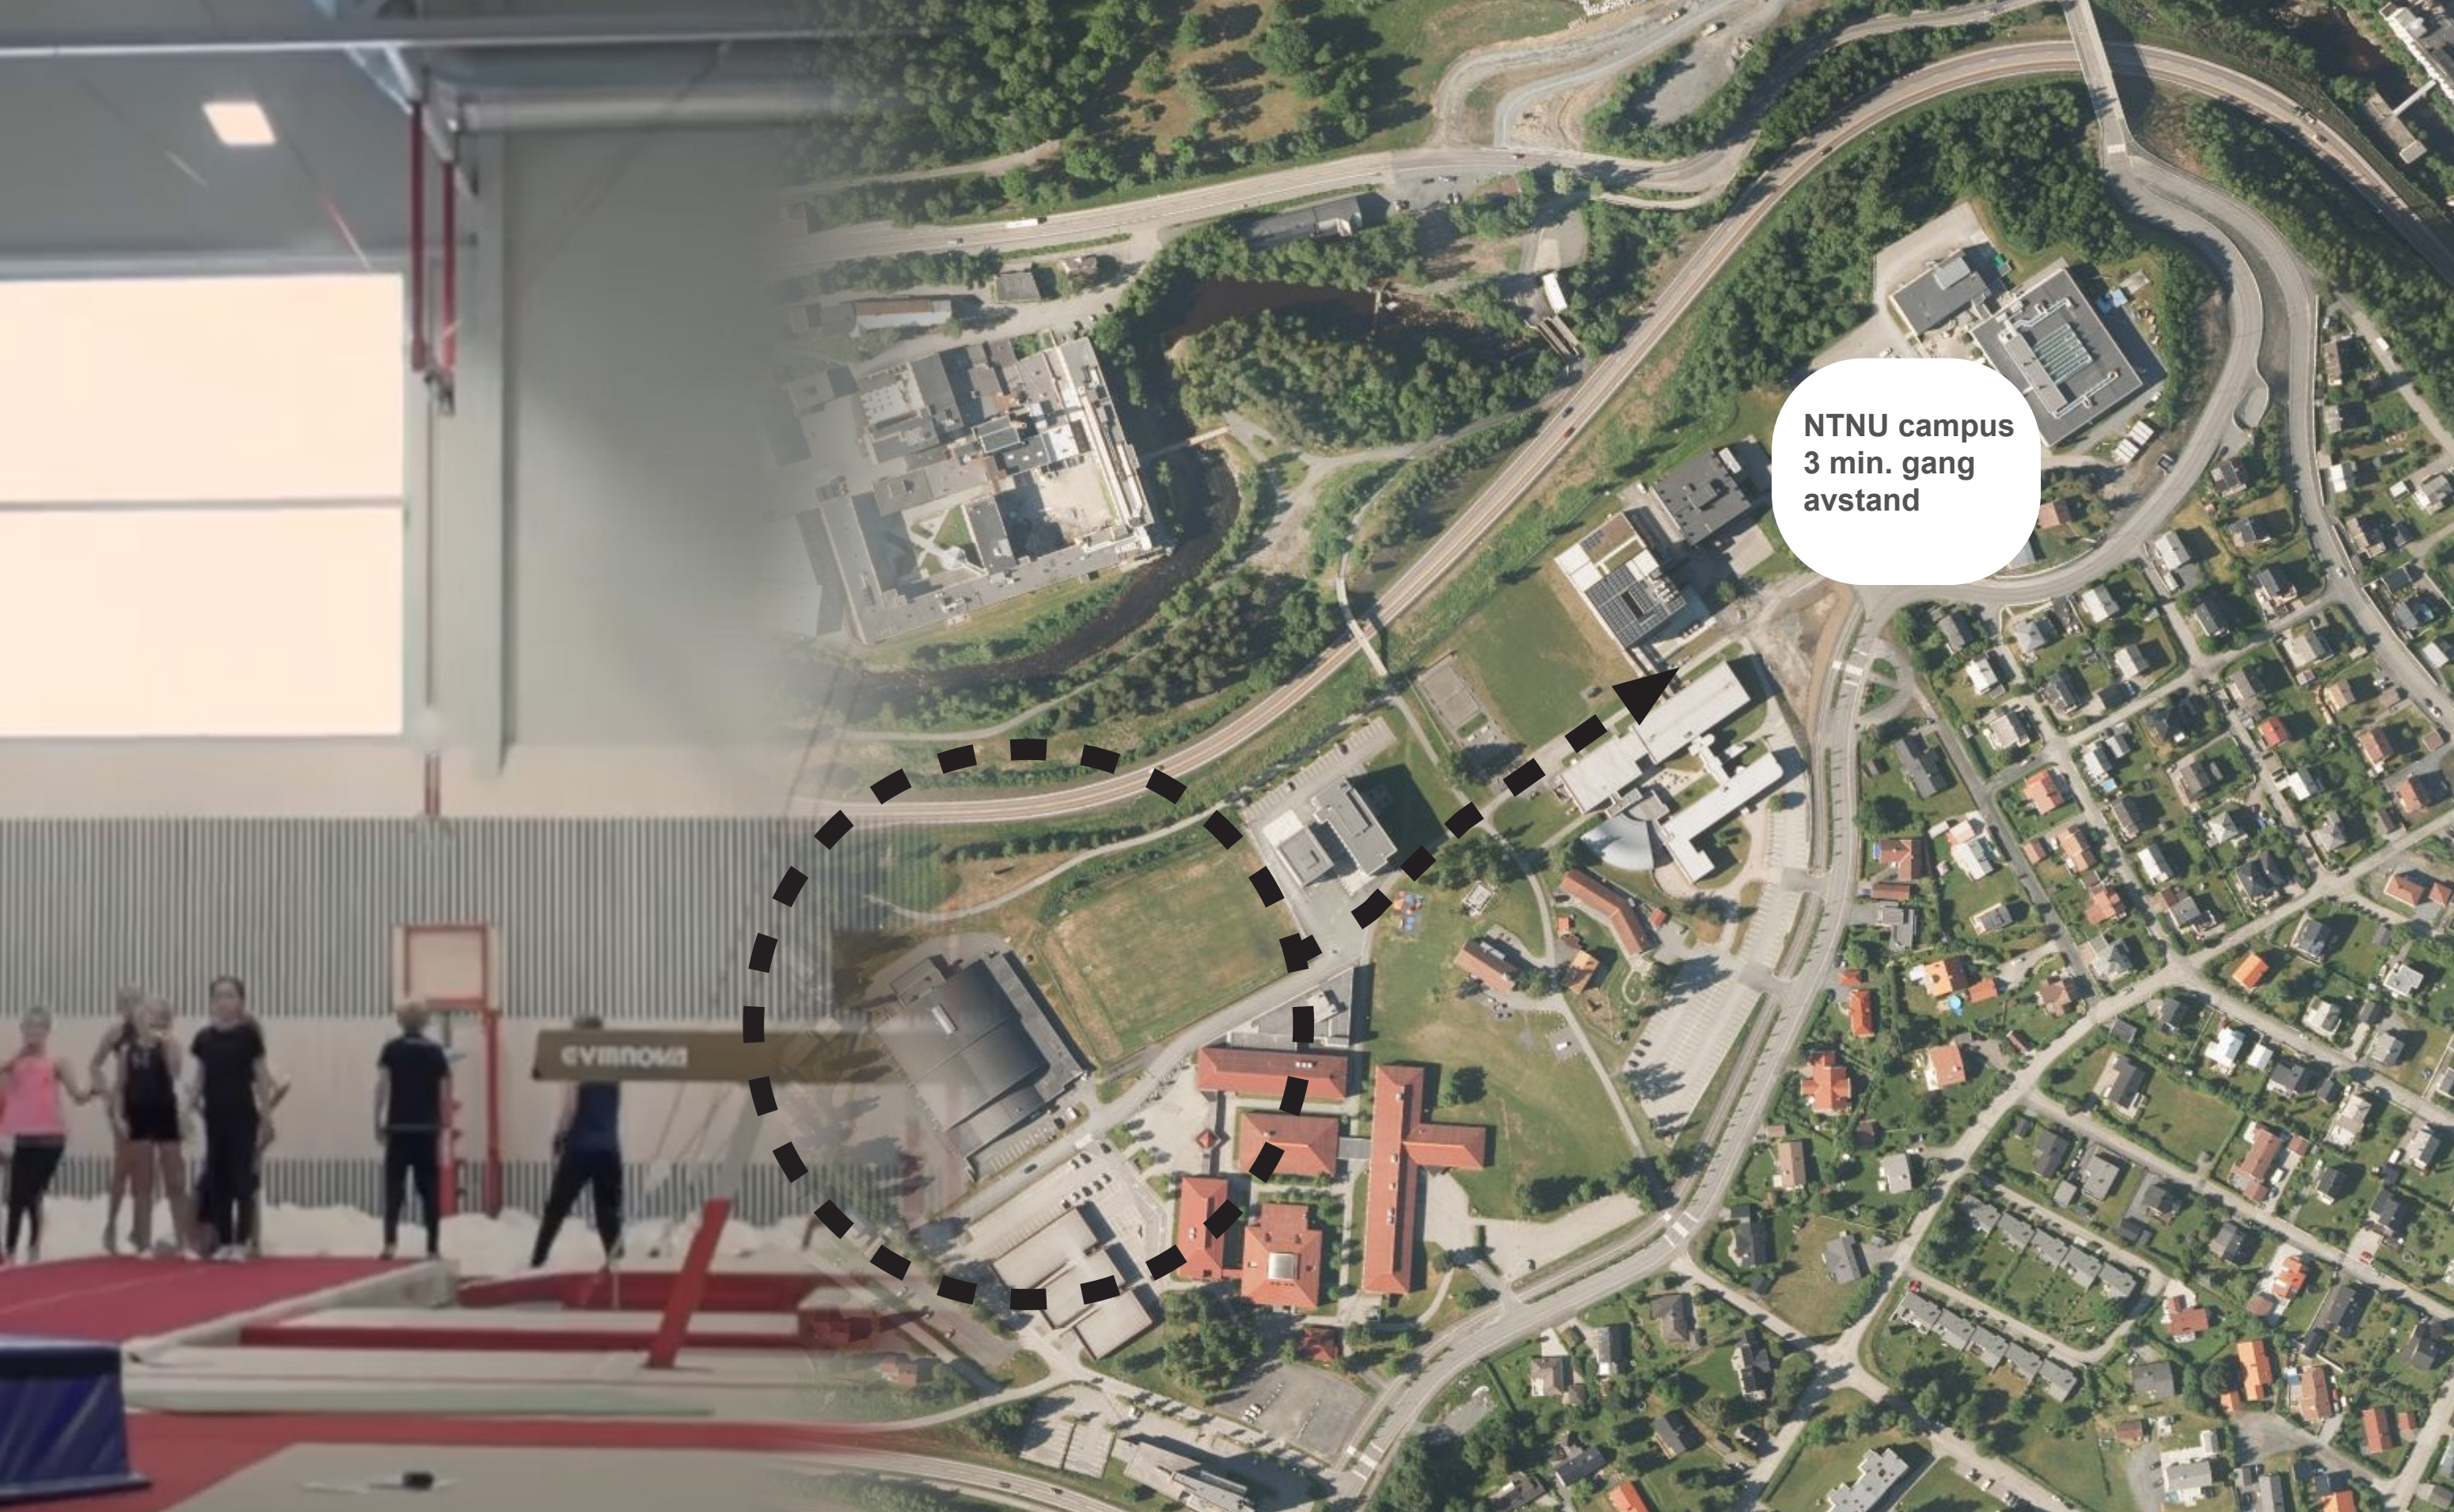


NTNU campus
3 min. gang
avstand

tomt

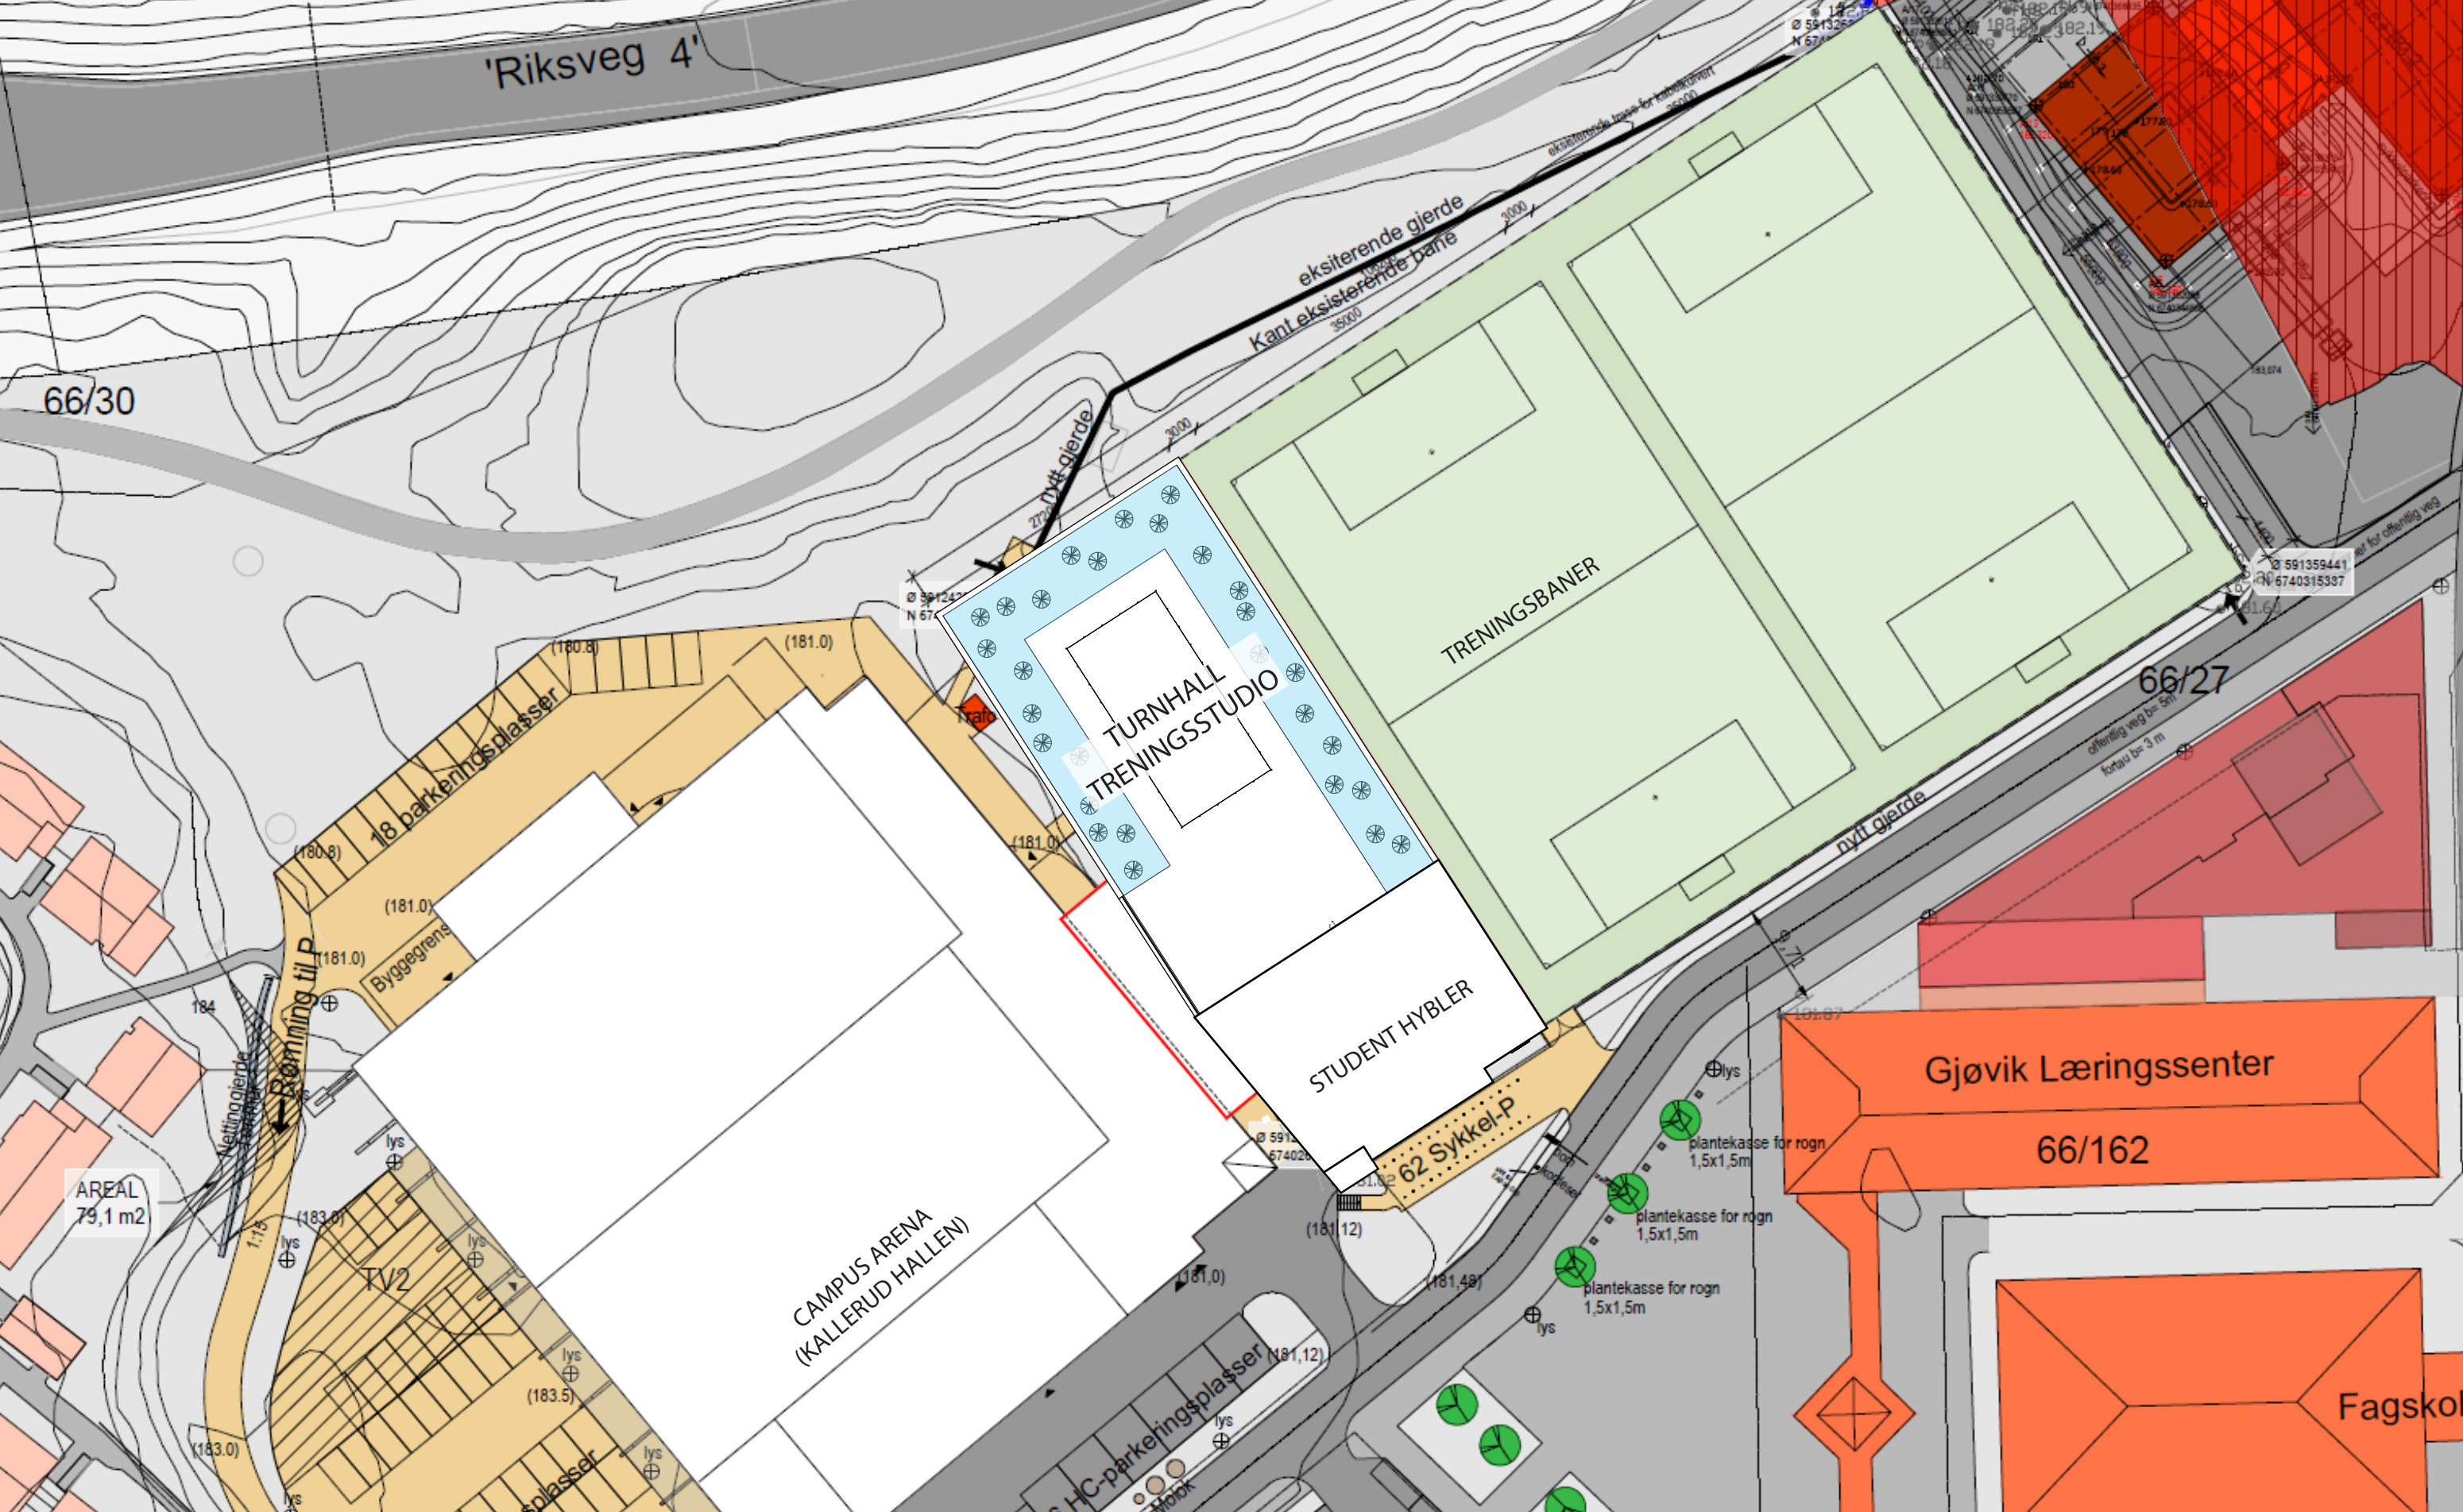

situasjonsplan 1 : 750

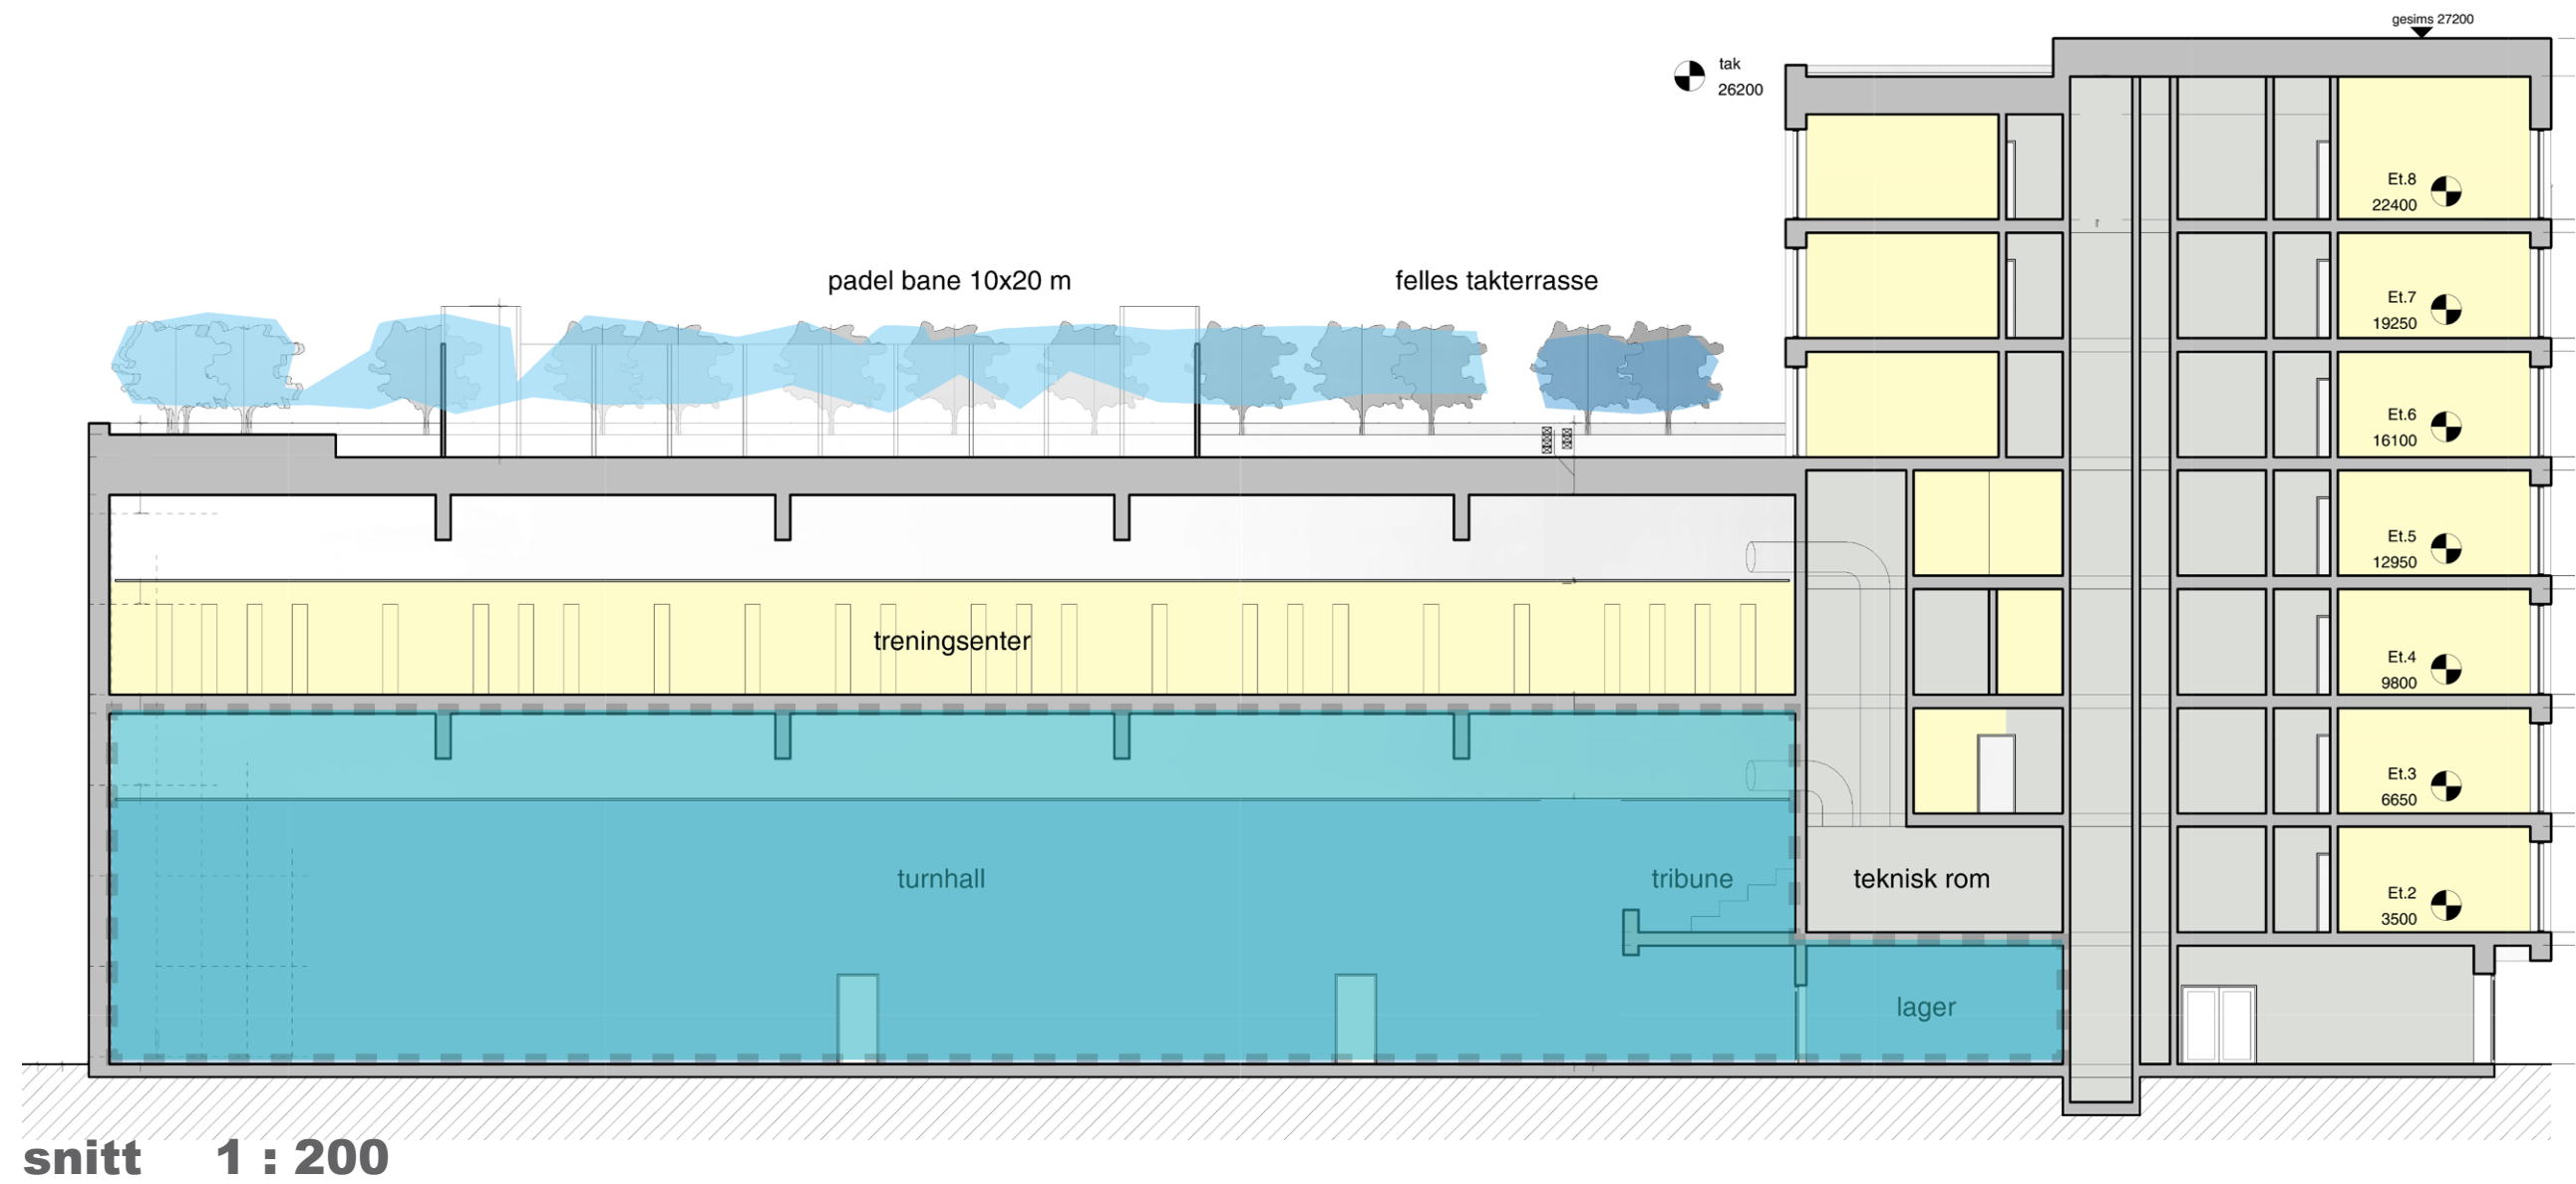



PERSPEKTIV FRA SØR-ØST


perspektivstudier

□ □ □ □ □ □ □ □ □ □ □ □ □ □ □ □ KONTUR arkitekter






PERSPEKTIV FRA SØR-ØST


perspektivstudier

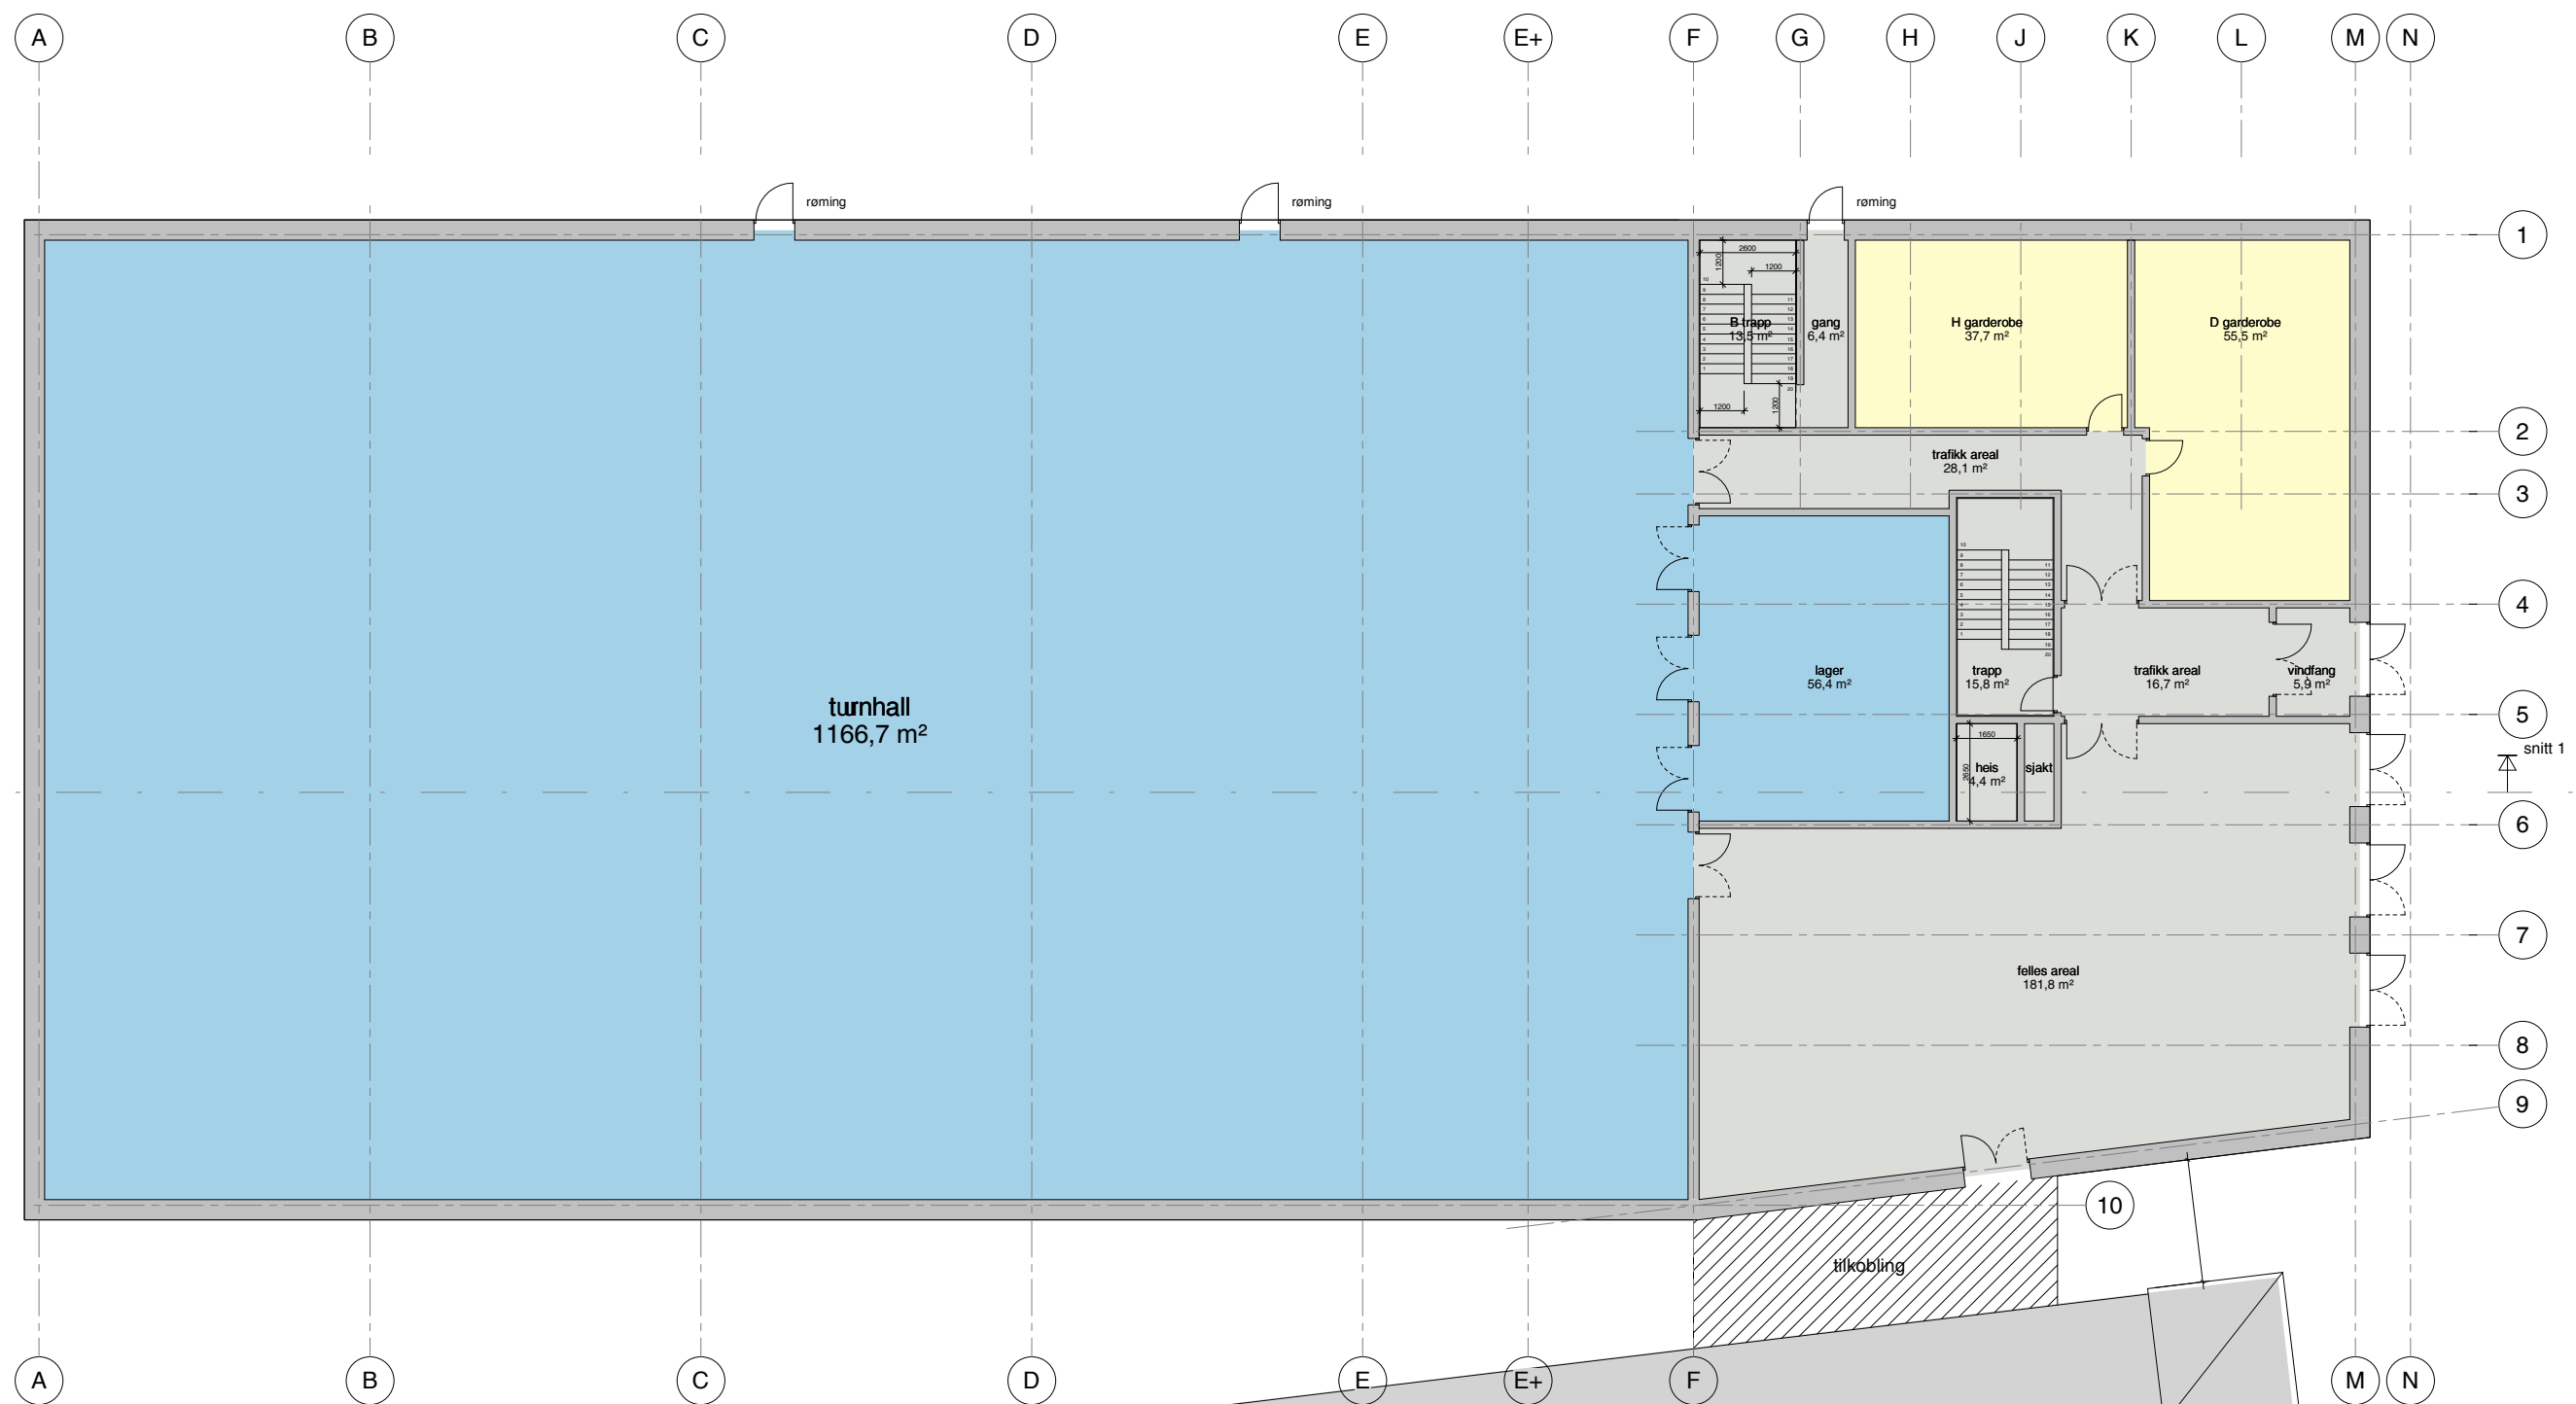


plan 1 etasje 1 : 200

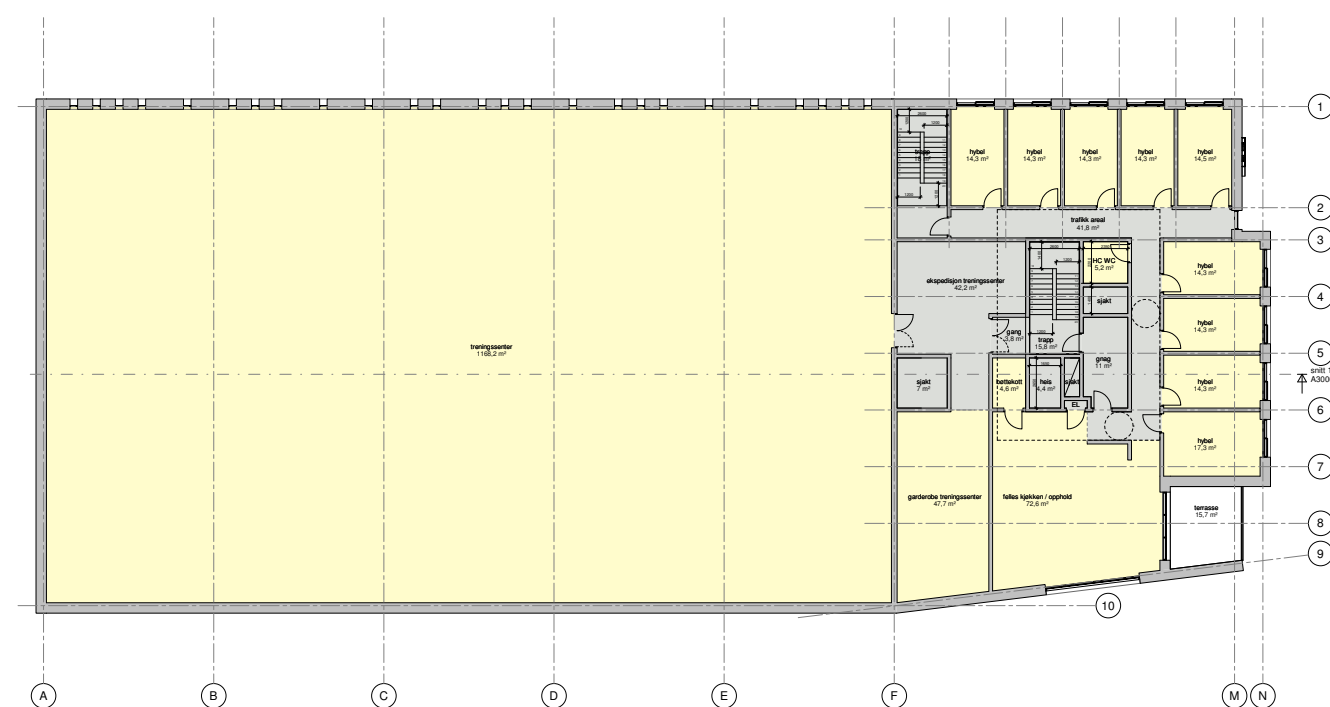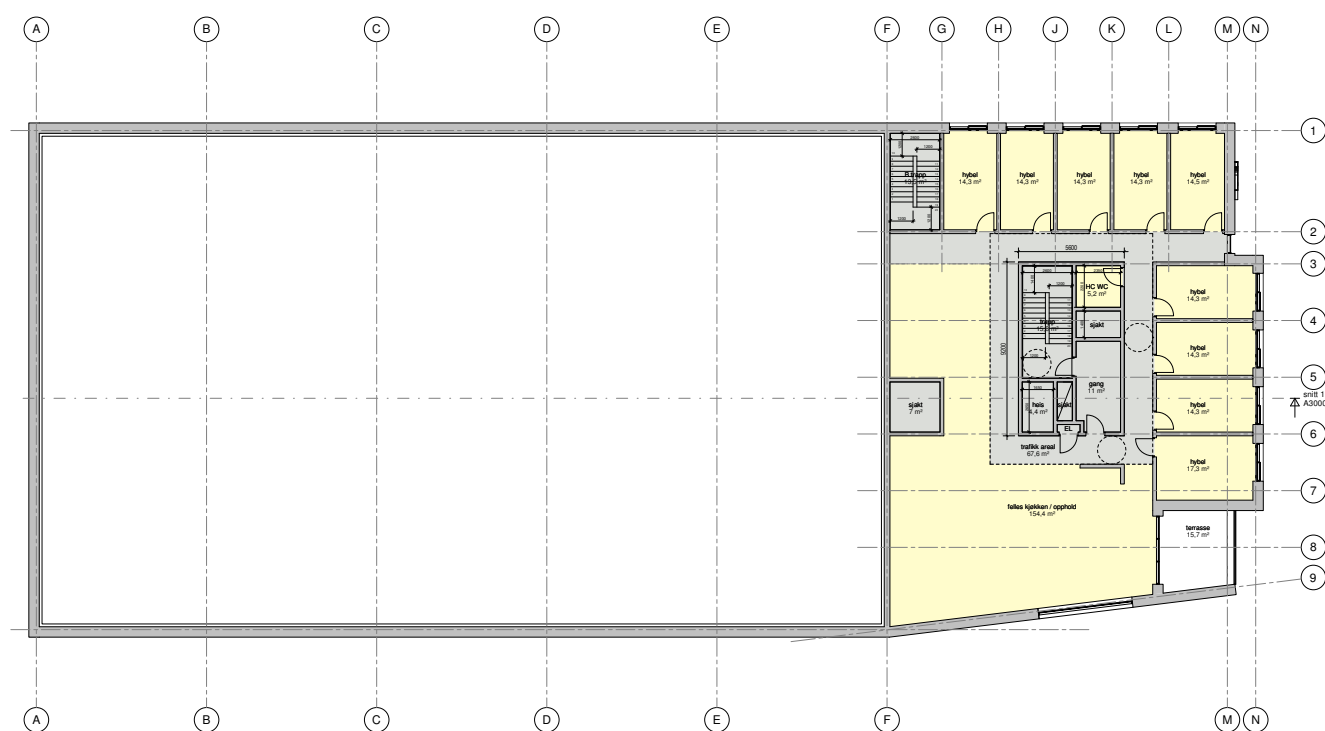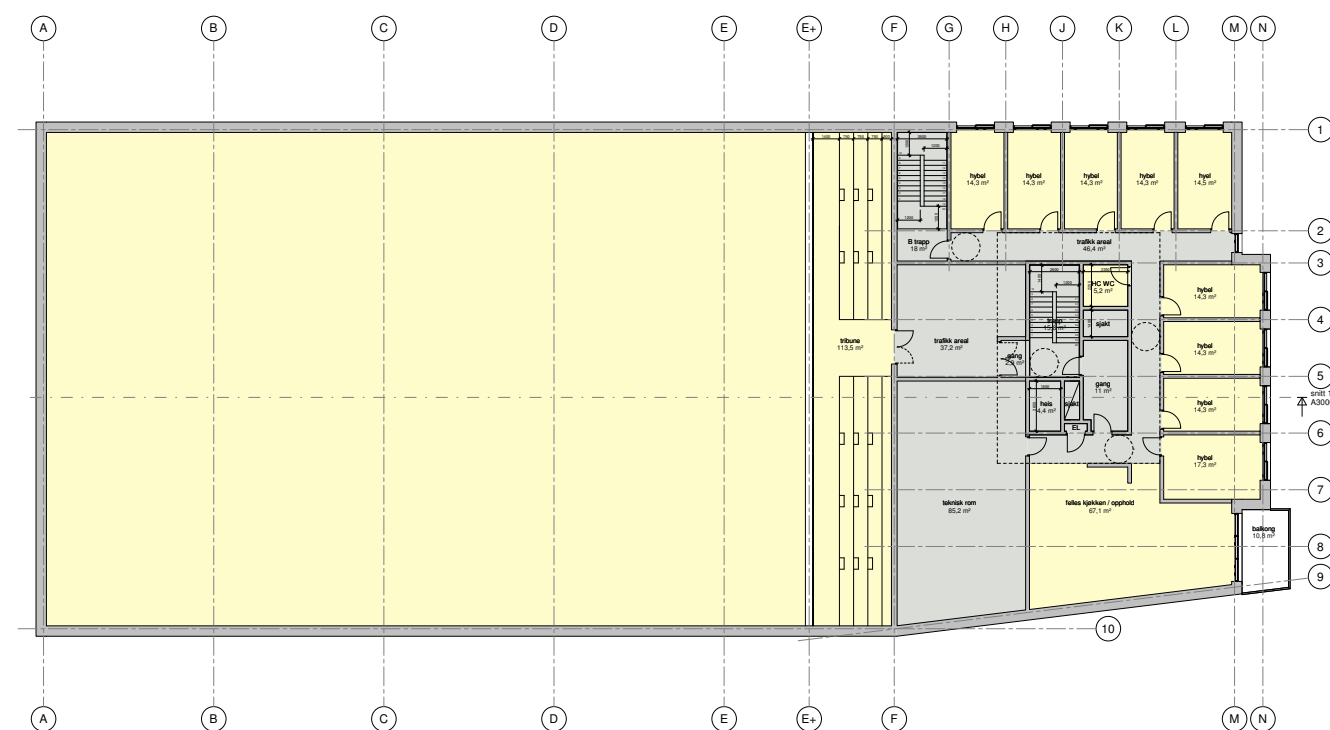


plan 2 - 4 etasje 1 : 400

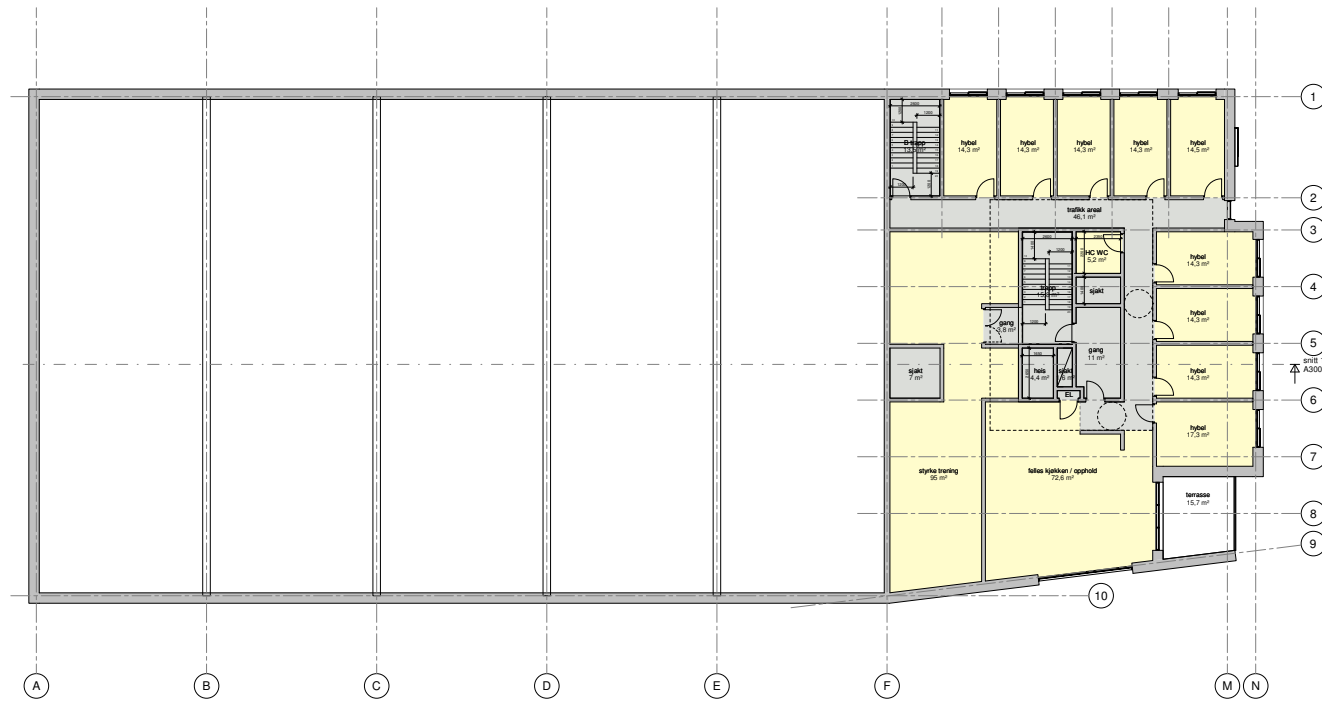

5 ETASJE

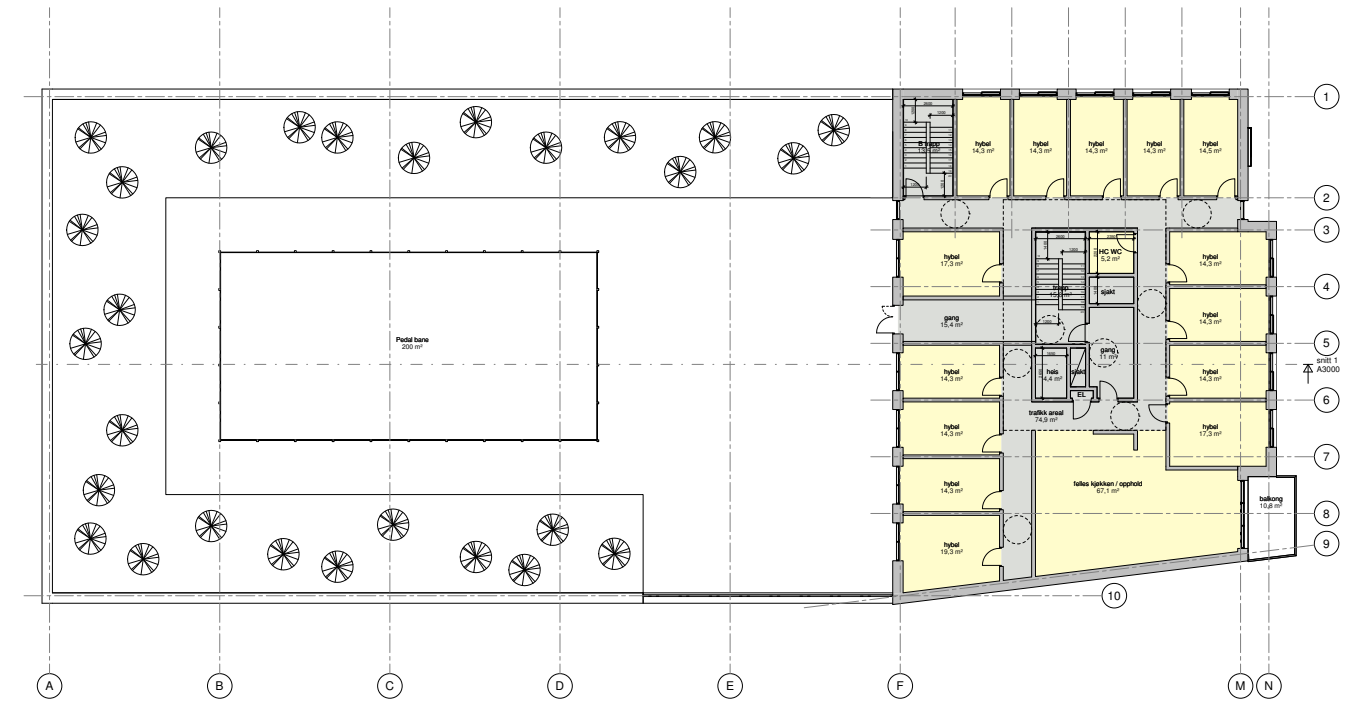

6 ETASJE

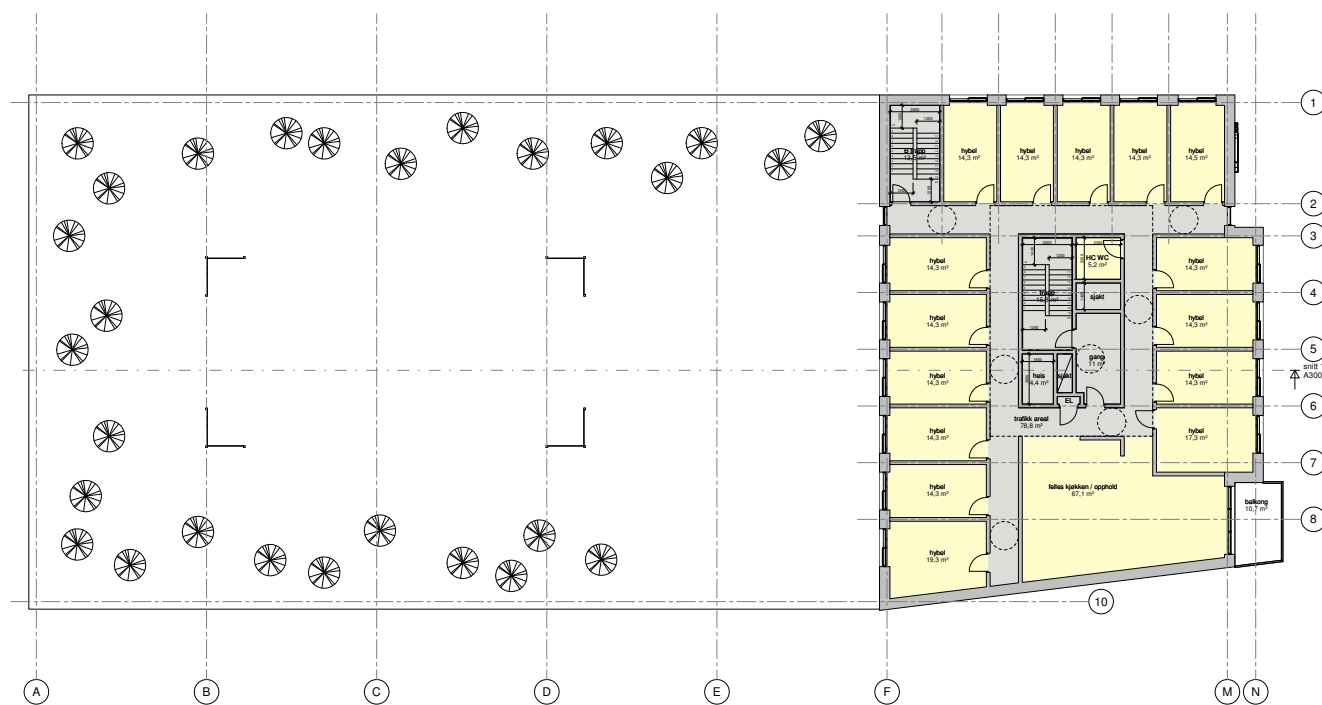

7 ETASJE



8 ETASJE

plan 5 - 8 etasje

1 : 400

flere barn og unge i aktivitet.

Totalt 400 medlemmer hos Gjøvik og Vardal i dag.

Klubber som bygger basishall melder om inntil dobling av medlemsmasse i løpet av to år.

